


SJÄLVDRAGSVENTILER

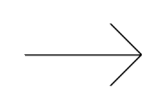

Utförs exempelvis med:

Tallriksventil Ø125 mm typ



ABC-VENT ABC-GCT i dörr/port

eller ventiler/galler i vägg.

Generell måttsättning, mindre avvikelser kan förekomma.

FÖRESKRIFTER

- S71 Spillvattenledning PP Markavlopp med gummiringsfogning
- RB71 Rensbrunn 110
- S61 Spillvattenledning PP-rör med gummiringsfogning
- L61 Luffningsledning PP-rör med gummiringsfogning
- KV, VV40 Tappvatten, Kopparrör
- KV71 Plaströr pe/pn 10. Förlägges i skyddsror (dim 75-110) under byggnad.
- Kondensisolerar över golv/i vägg med min 13 mm Armaflex eller lik

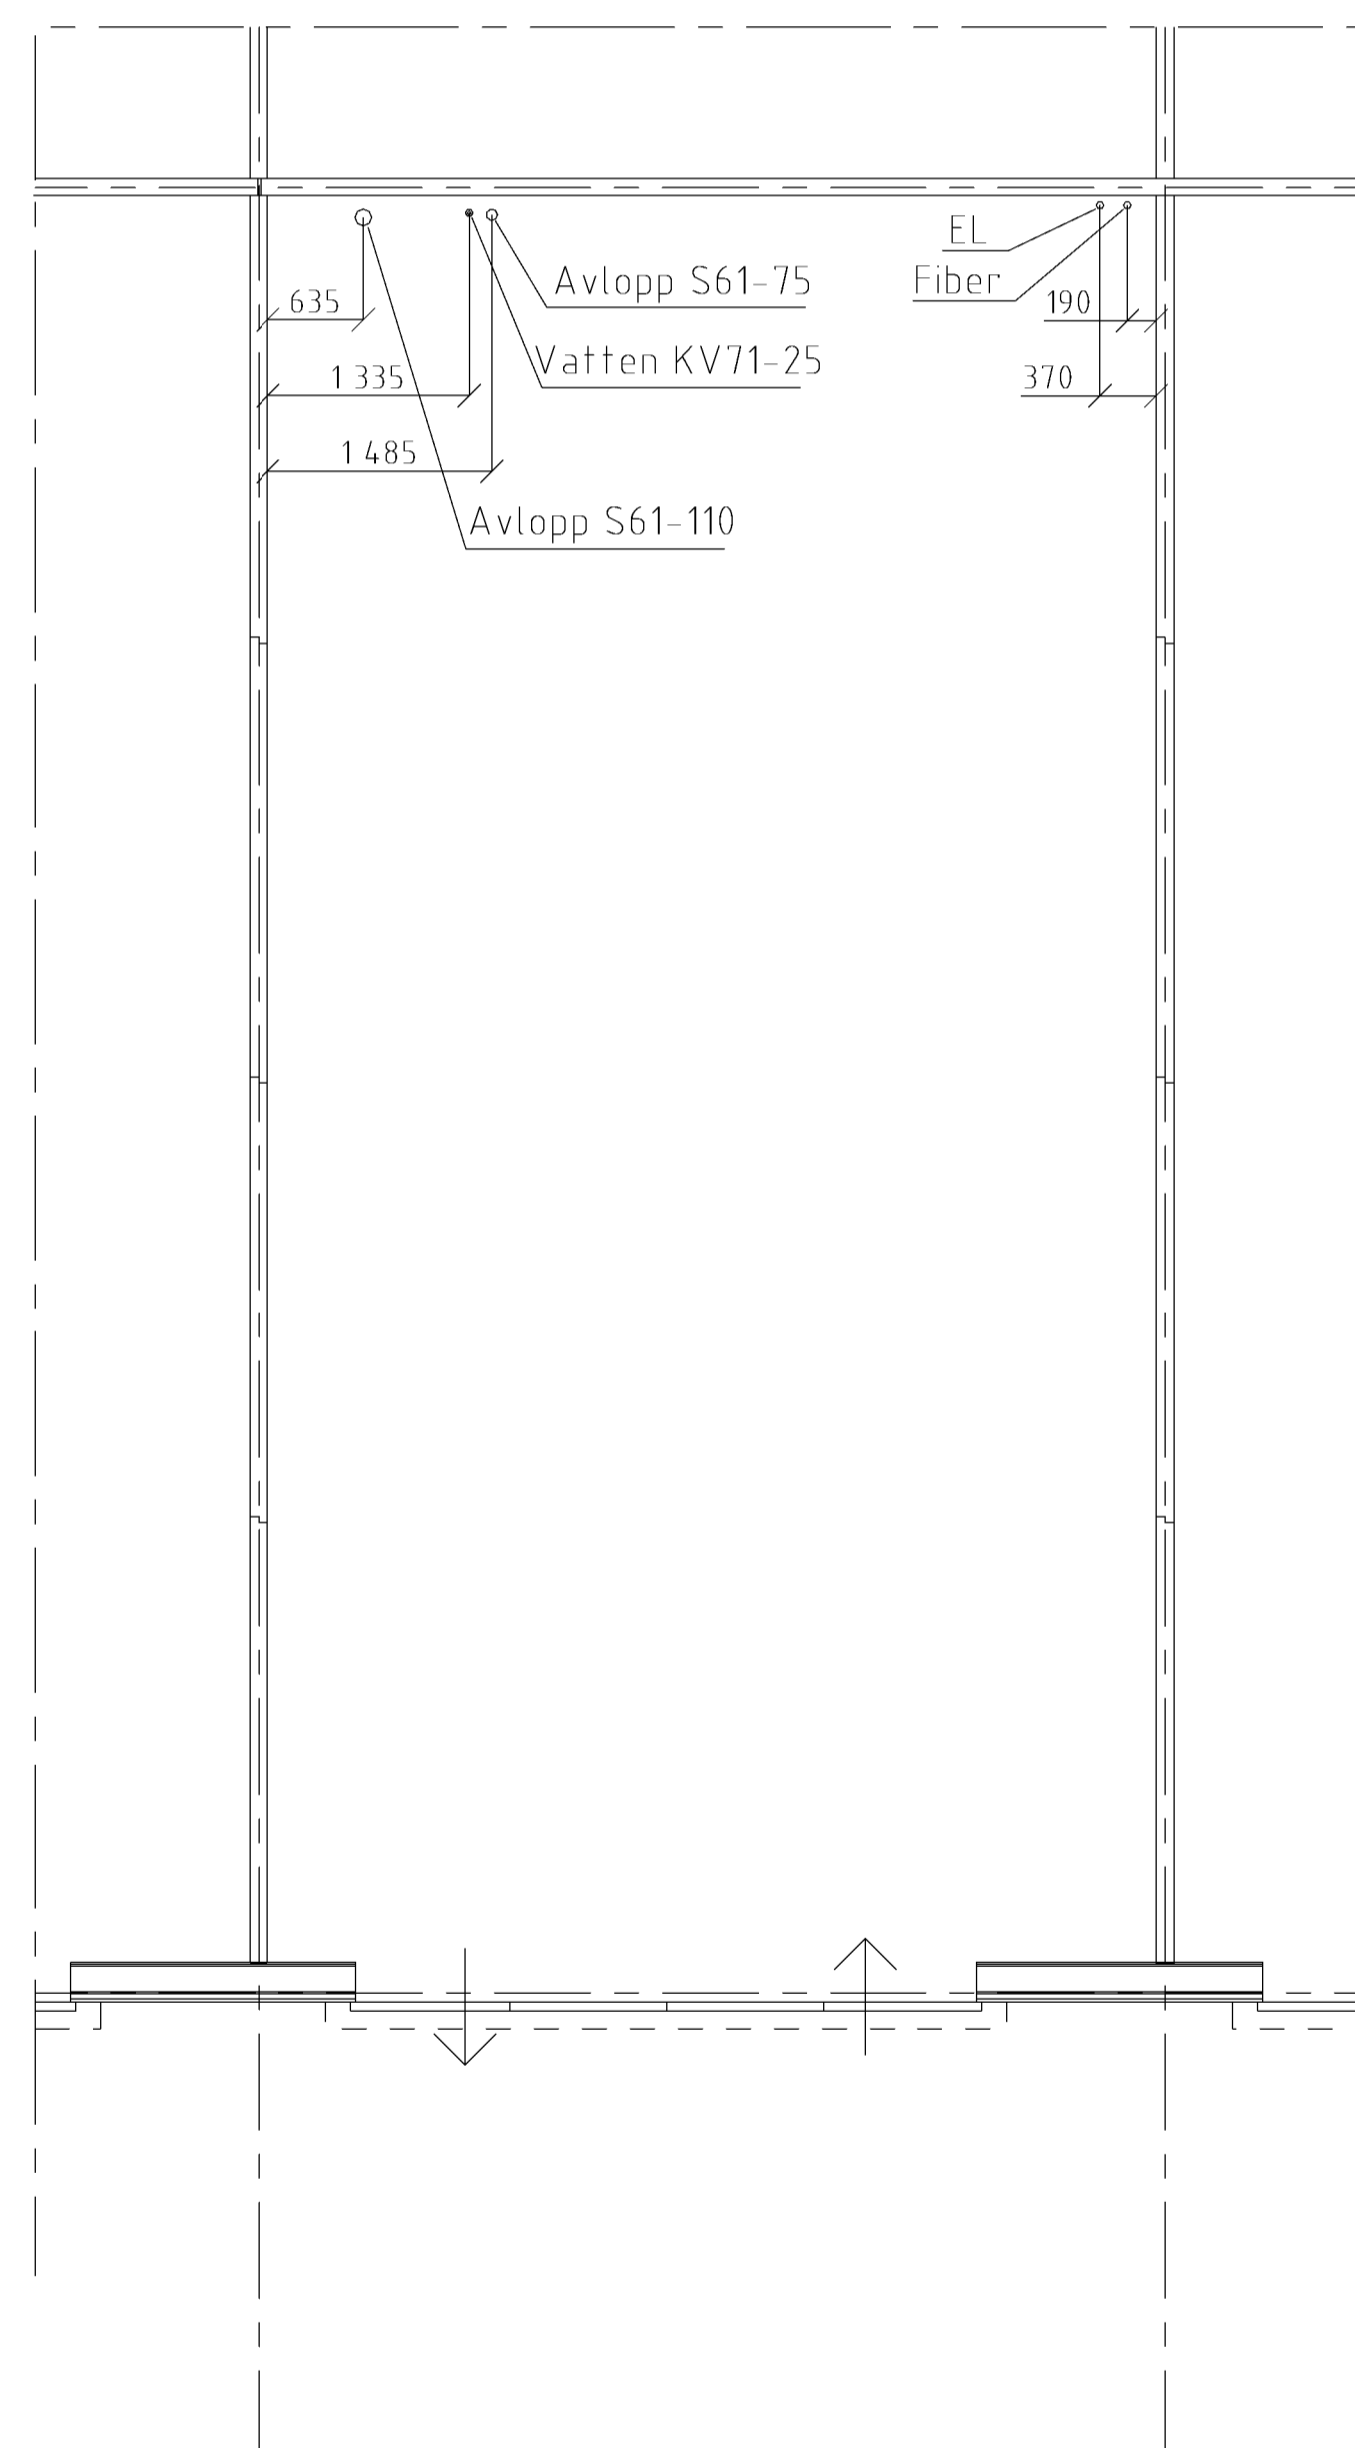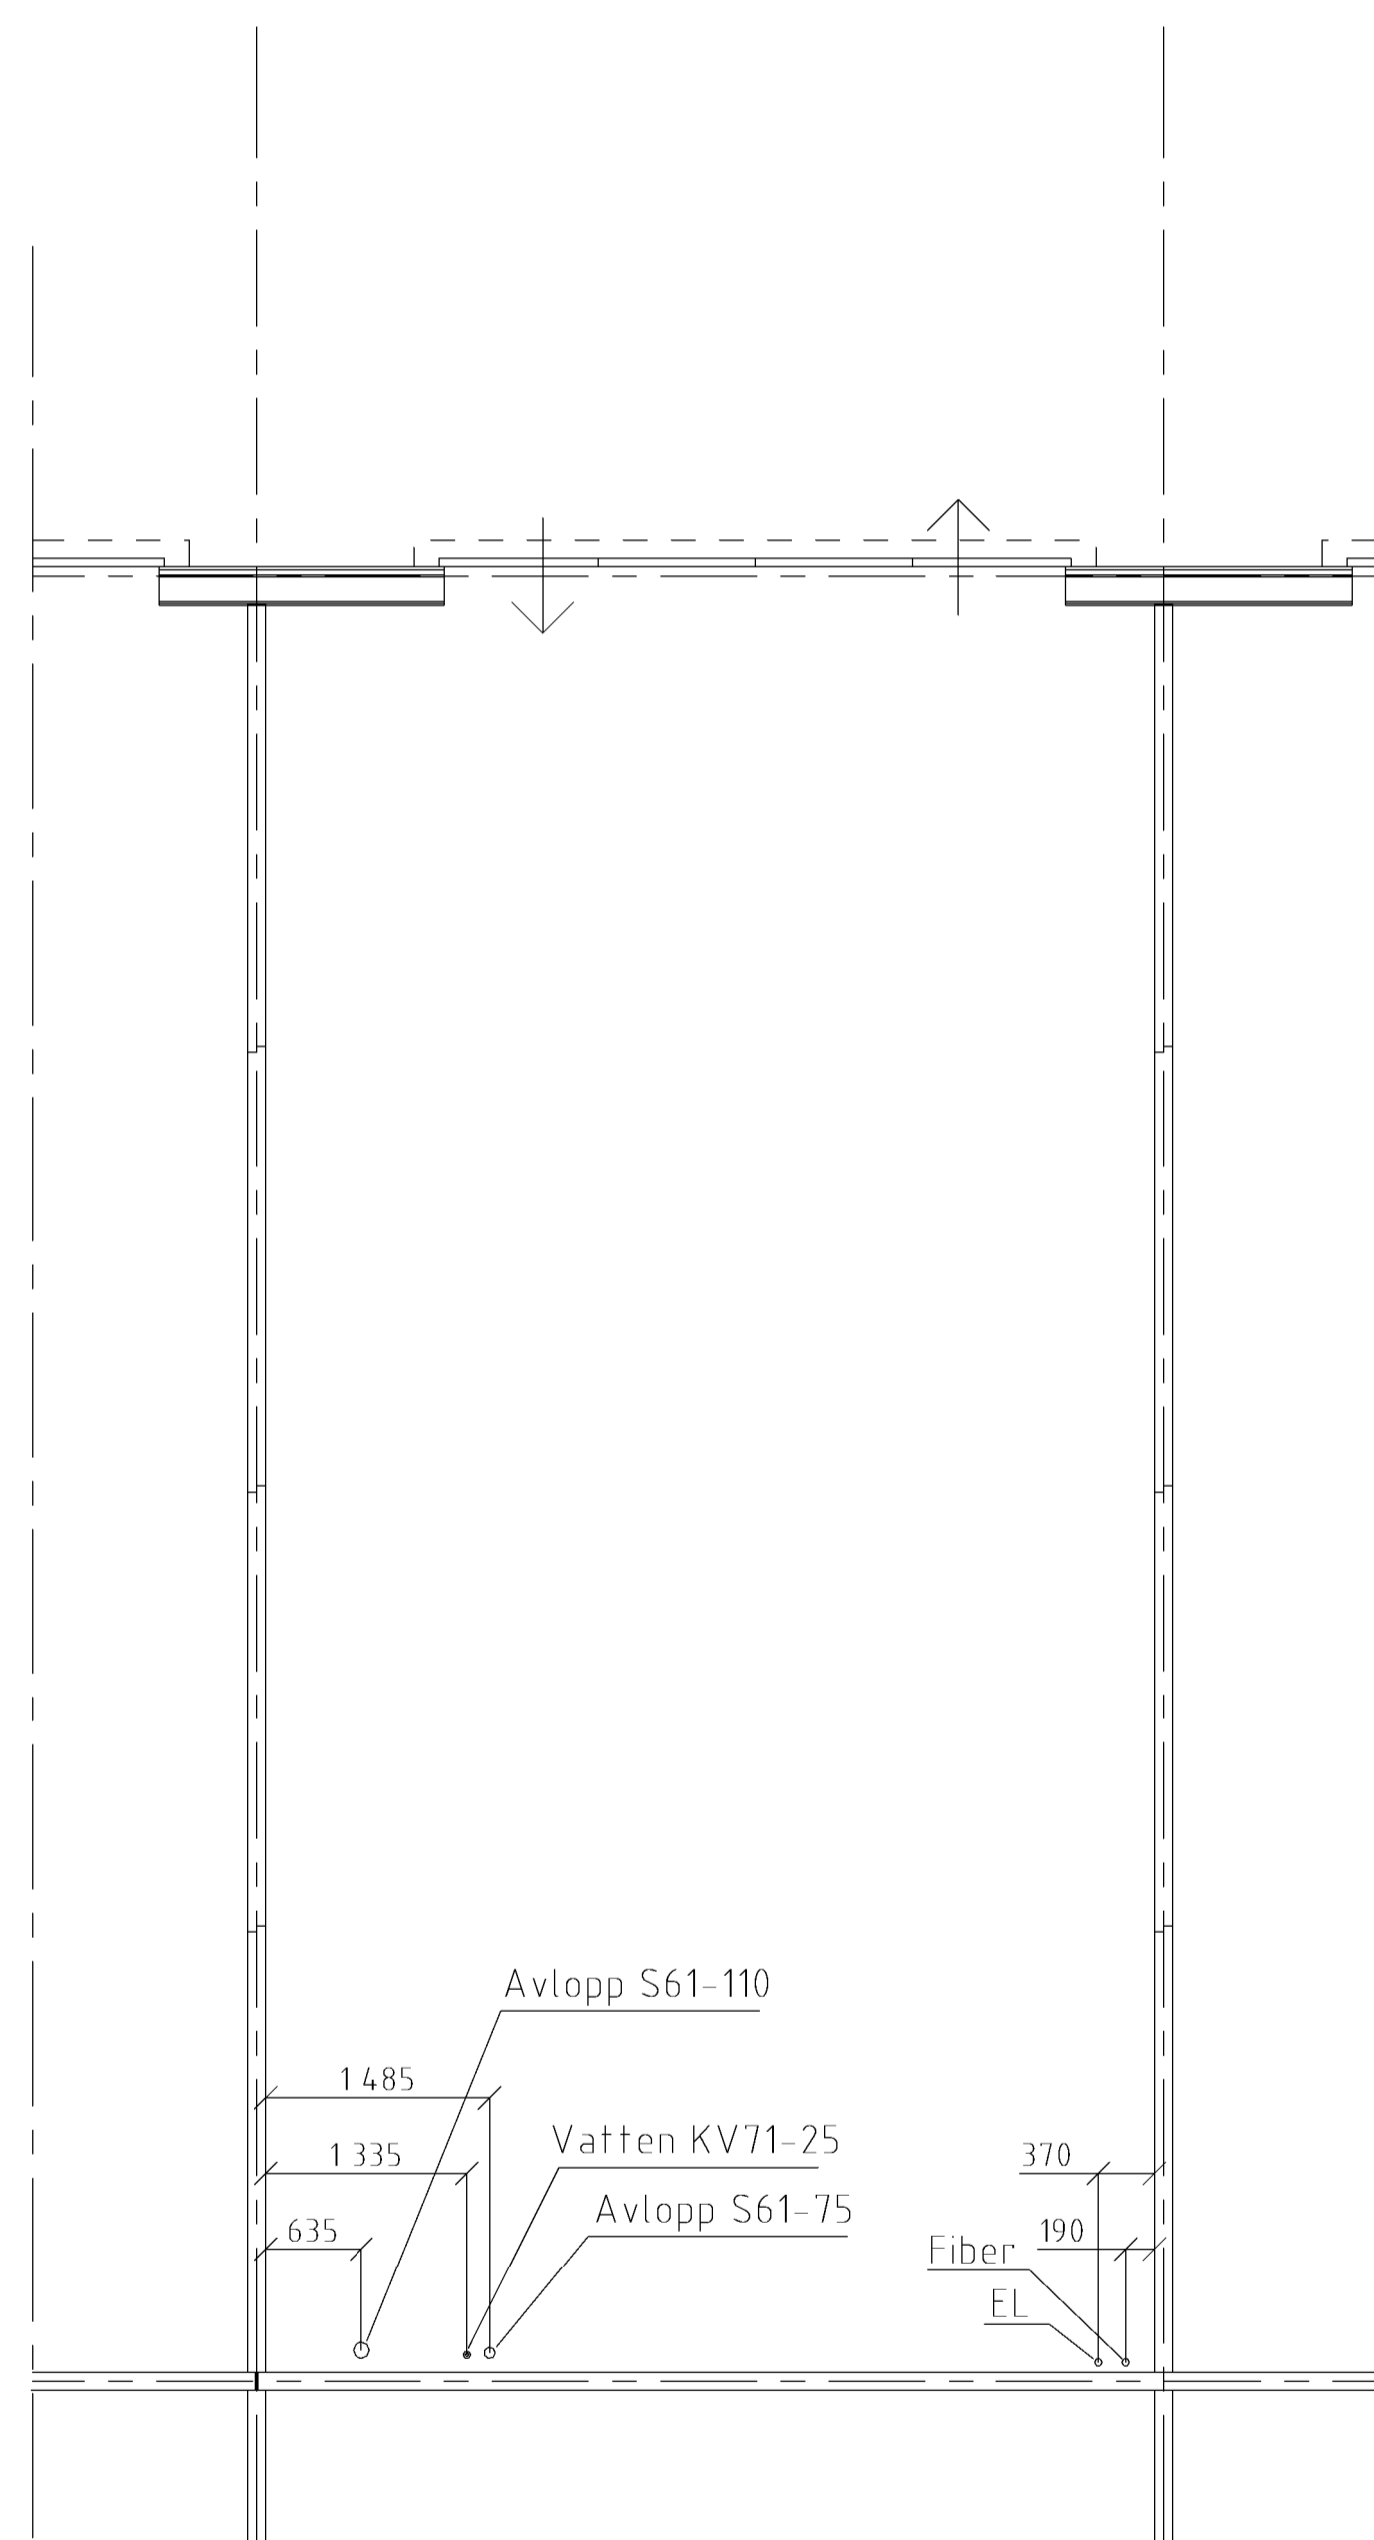

VA, El och fiber måttsättning avser från insida innervägg



BET	ANT	ÄNDRINGEN AVSER	SIGN	DATUM
CH EMANUELSSON INVEST AB BRA LOKALER I SVERIGE AB				
UPPDRAG NR	RITAD AV	HANDLÄGGARE		
VARBERG	ANSVARIG			
TYPRITNING VATTEN, AVLOPP, EL OCH FIBER I LOKAL				
SKALA	NUMMER	BET		
		-		