




FÖRKLARINGAR
 VID TILKOMMANDE LASTER FRÅN ENTRESOL
 SKALL GRUNDKONSTRUKTION KONTROLLERAS

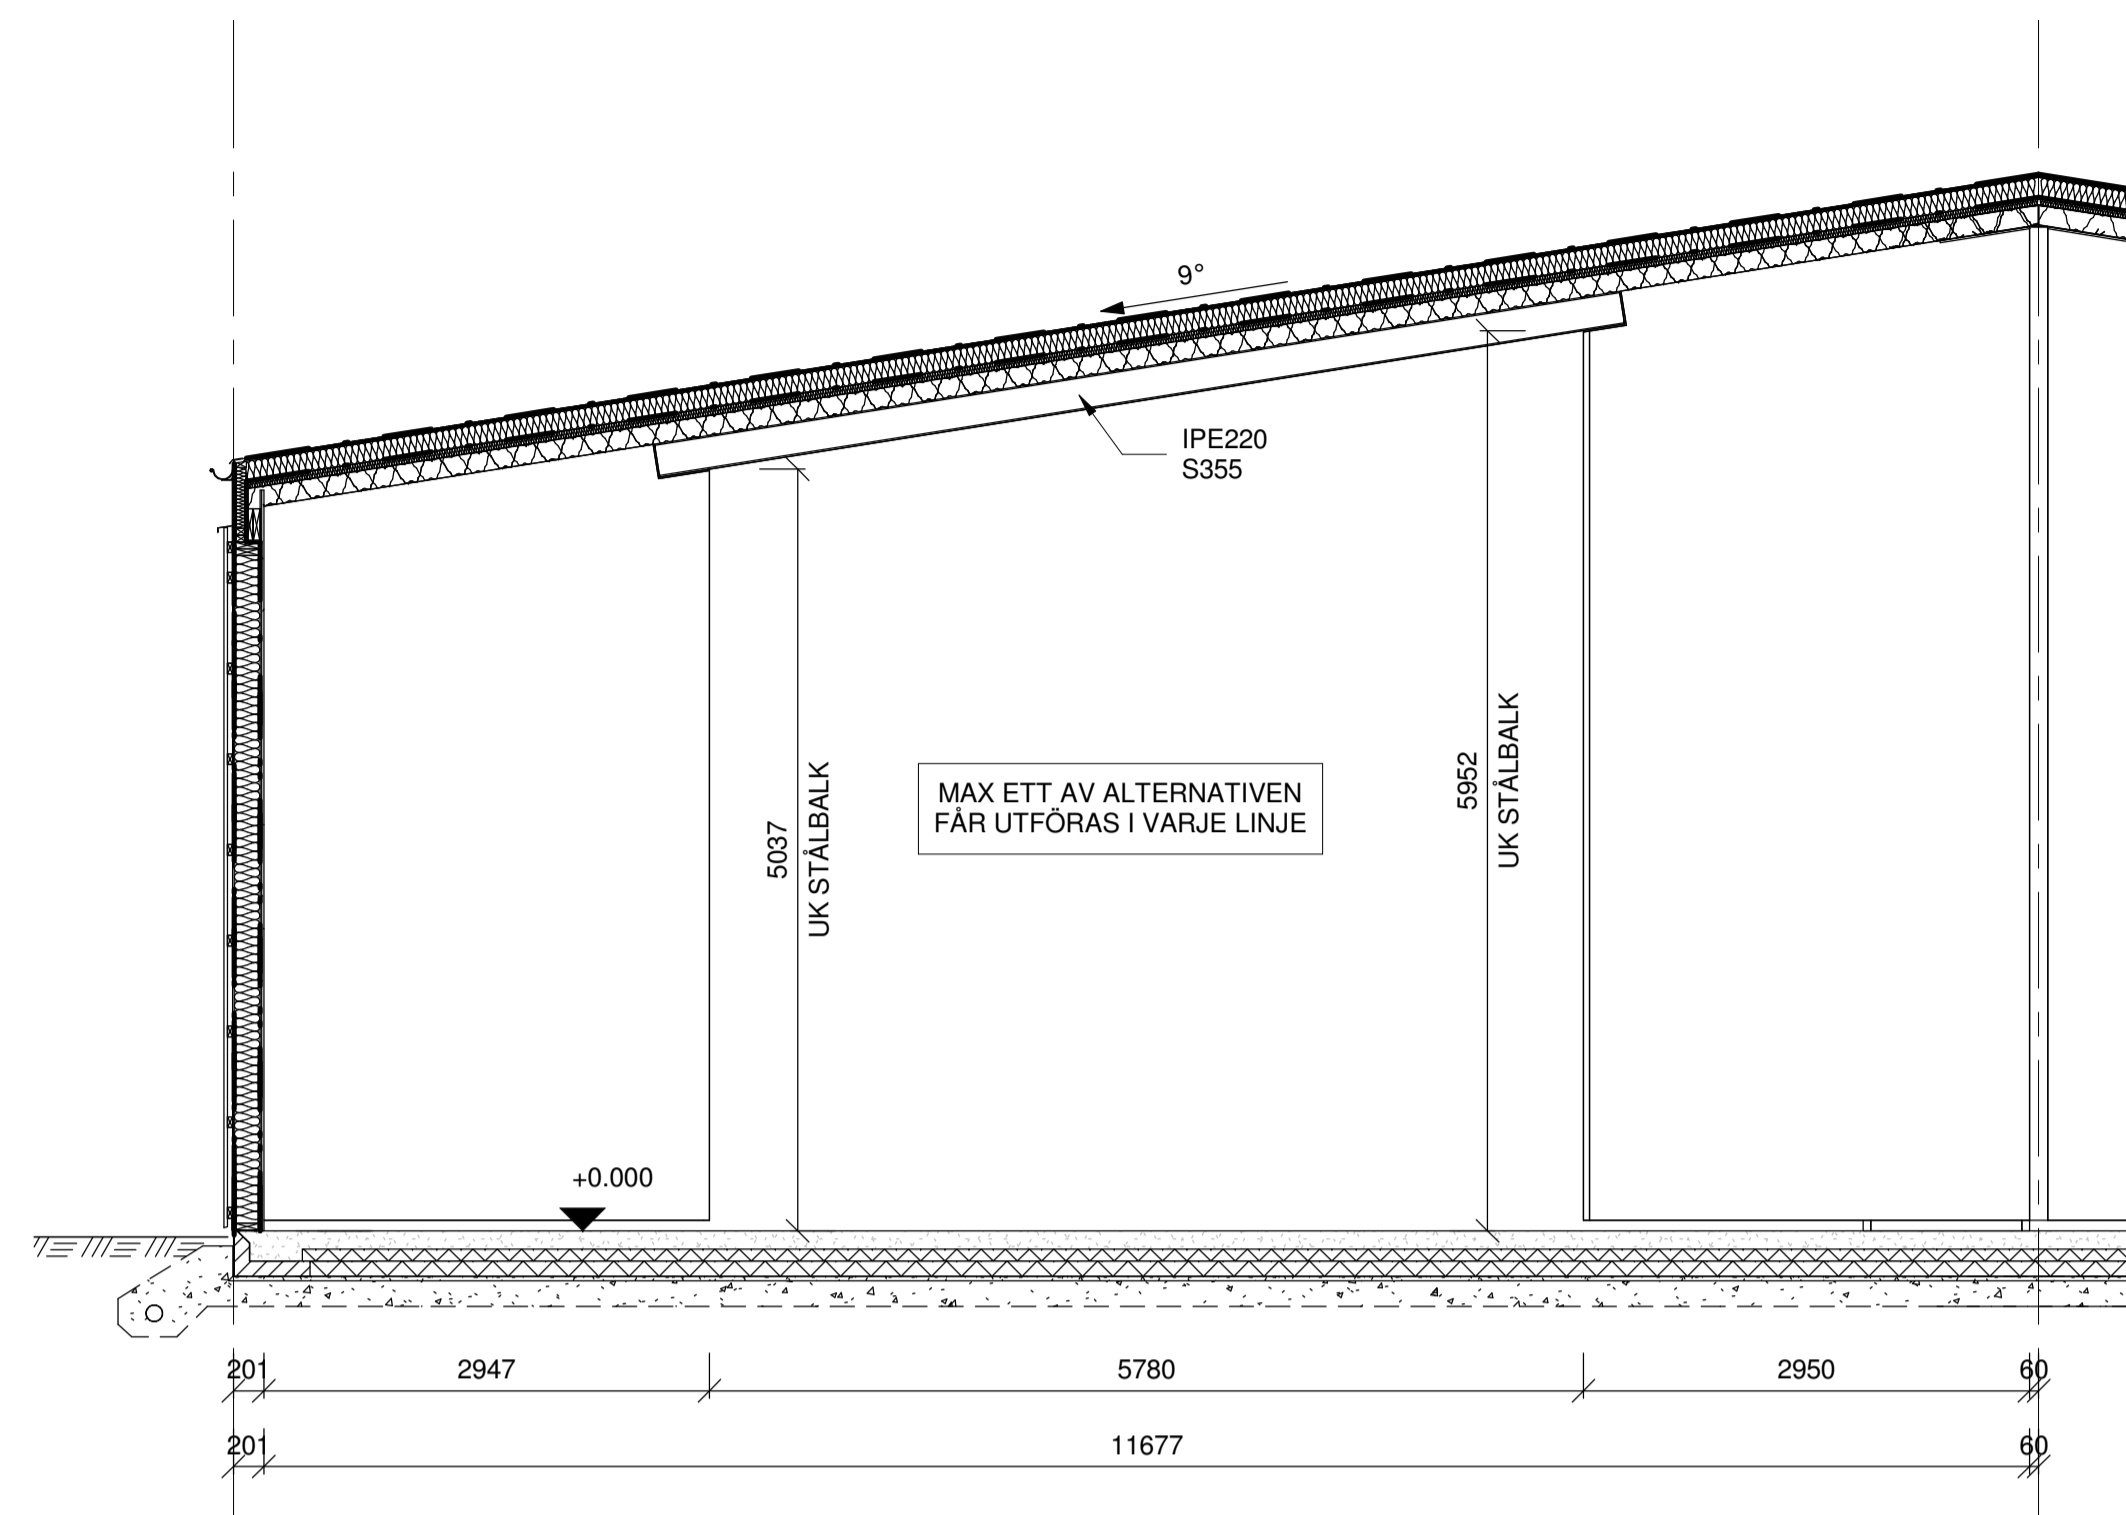


DELVIS AVVÄXLING MED STÅLBALK
 1 : 50

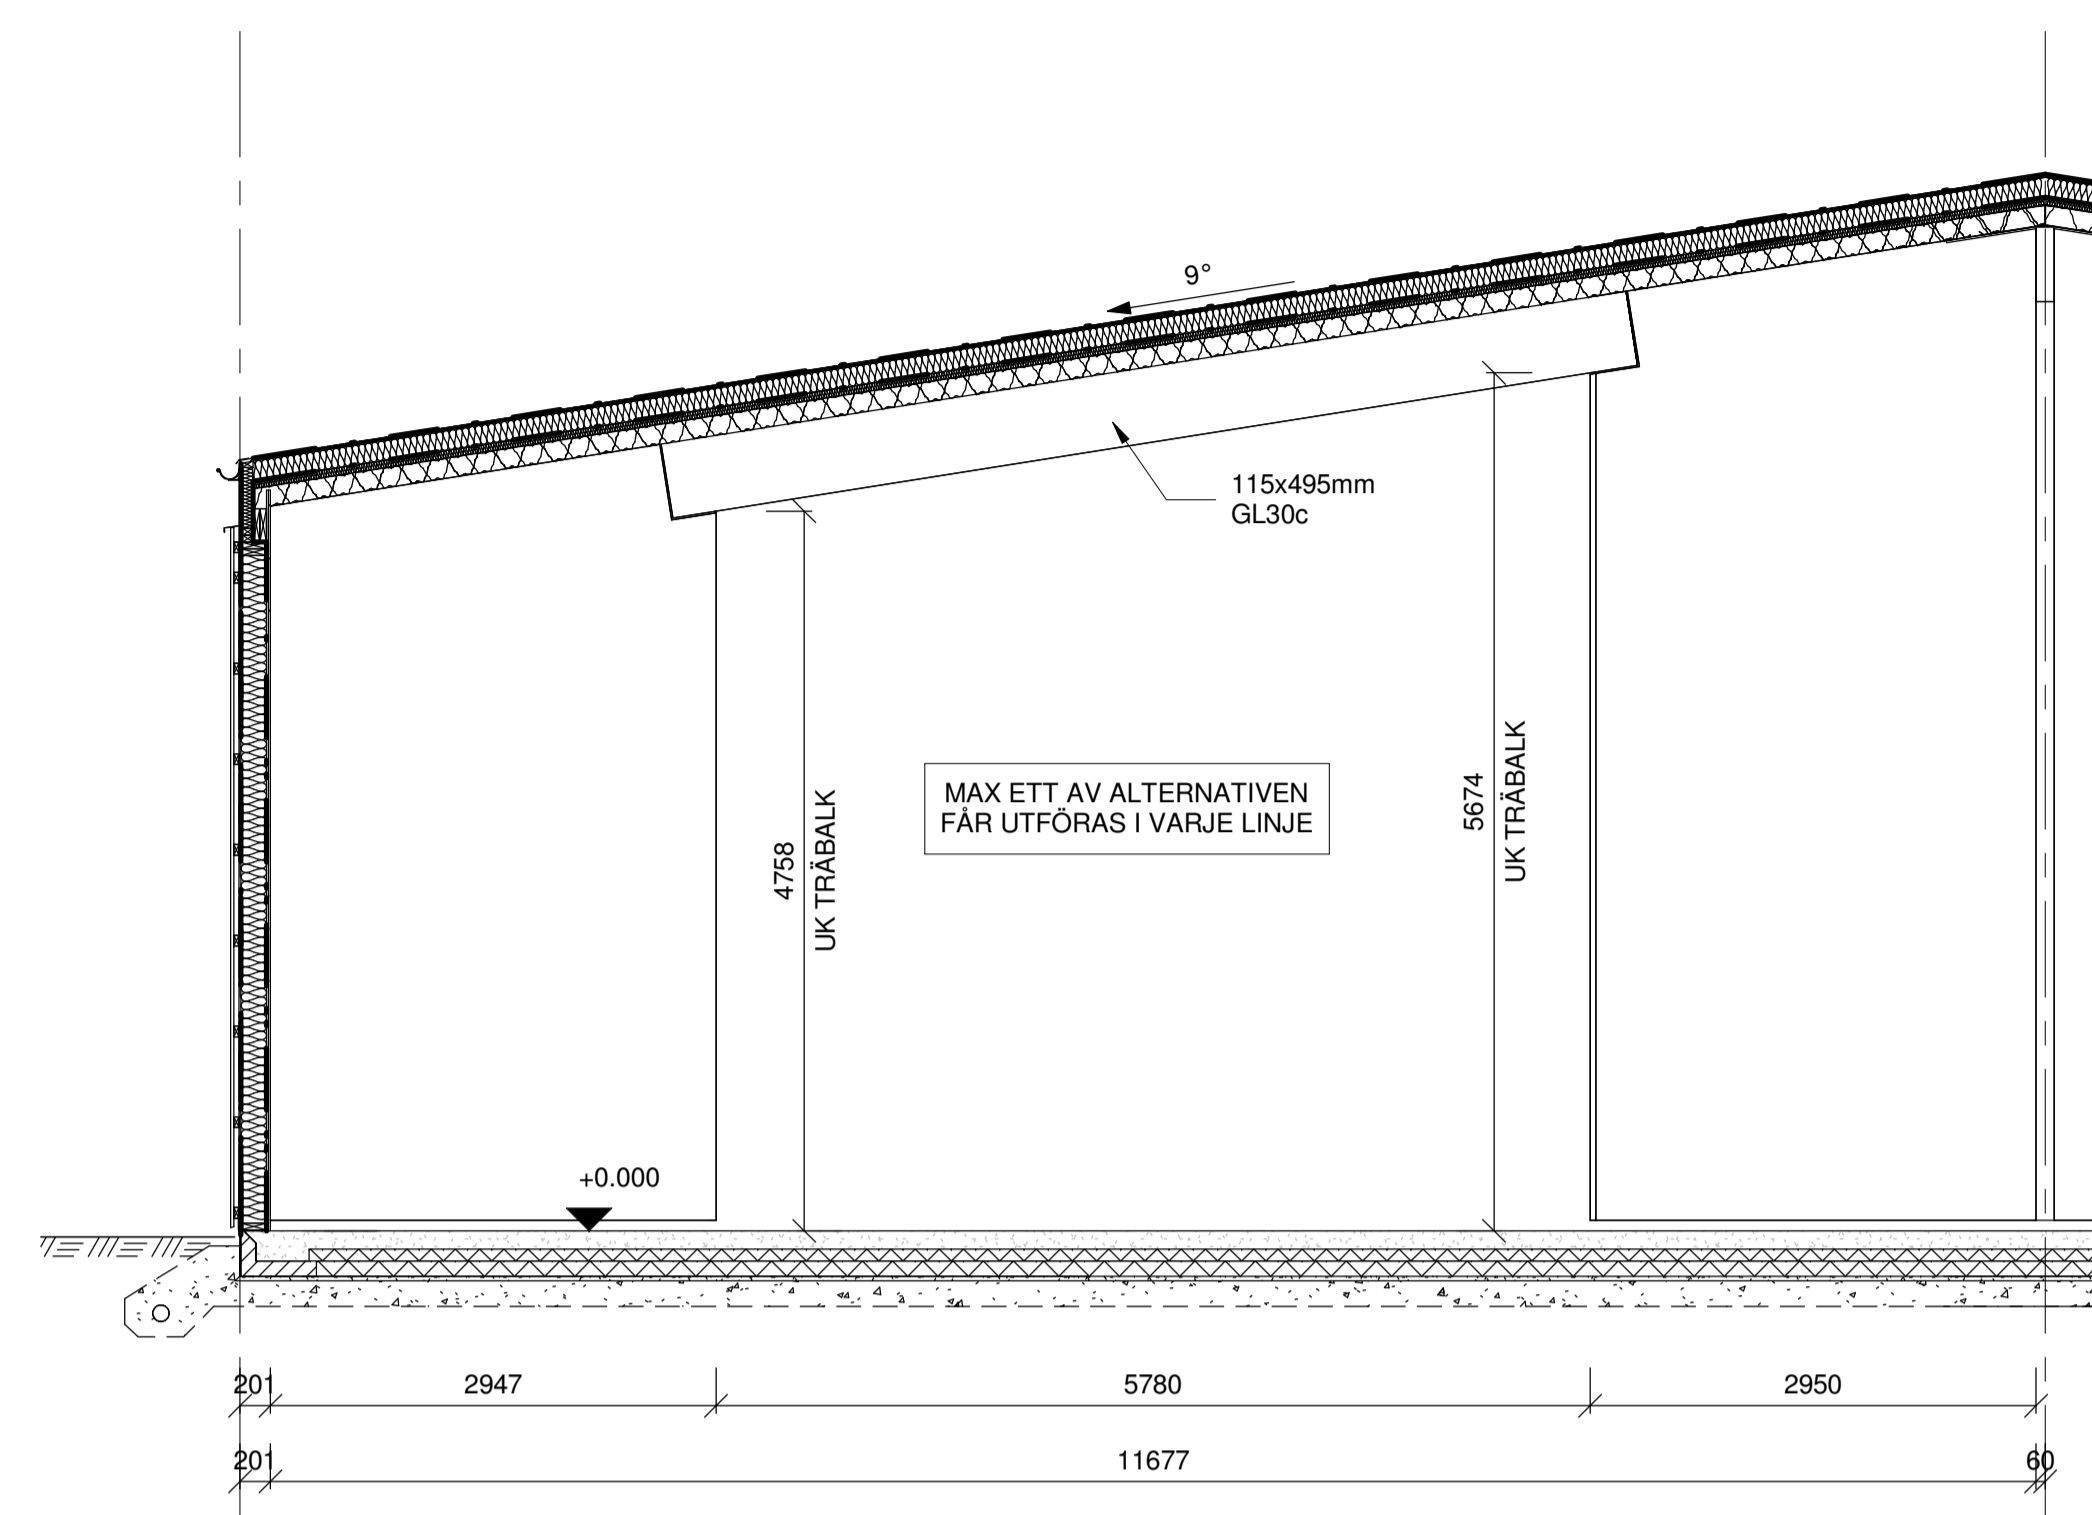

DELVIS AVVÄXLING MED TRÄBALK
 1 : 50

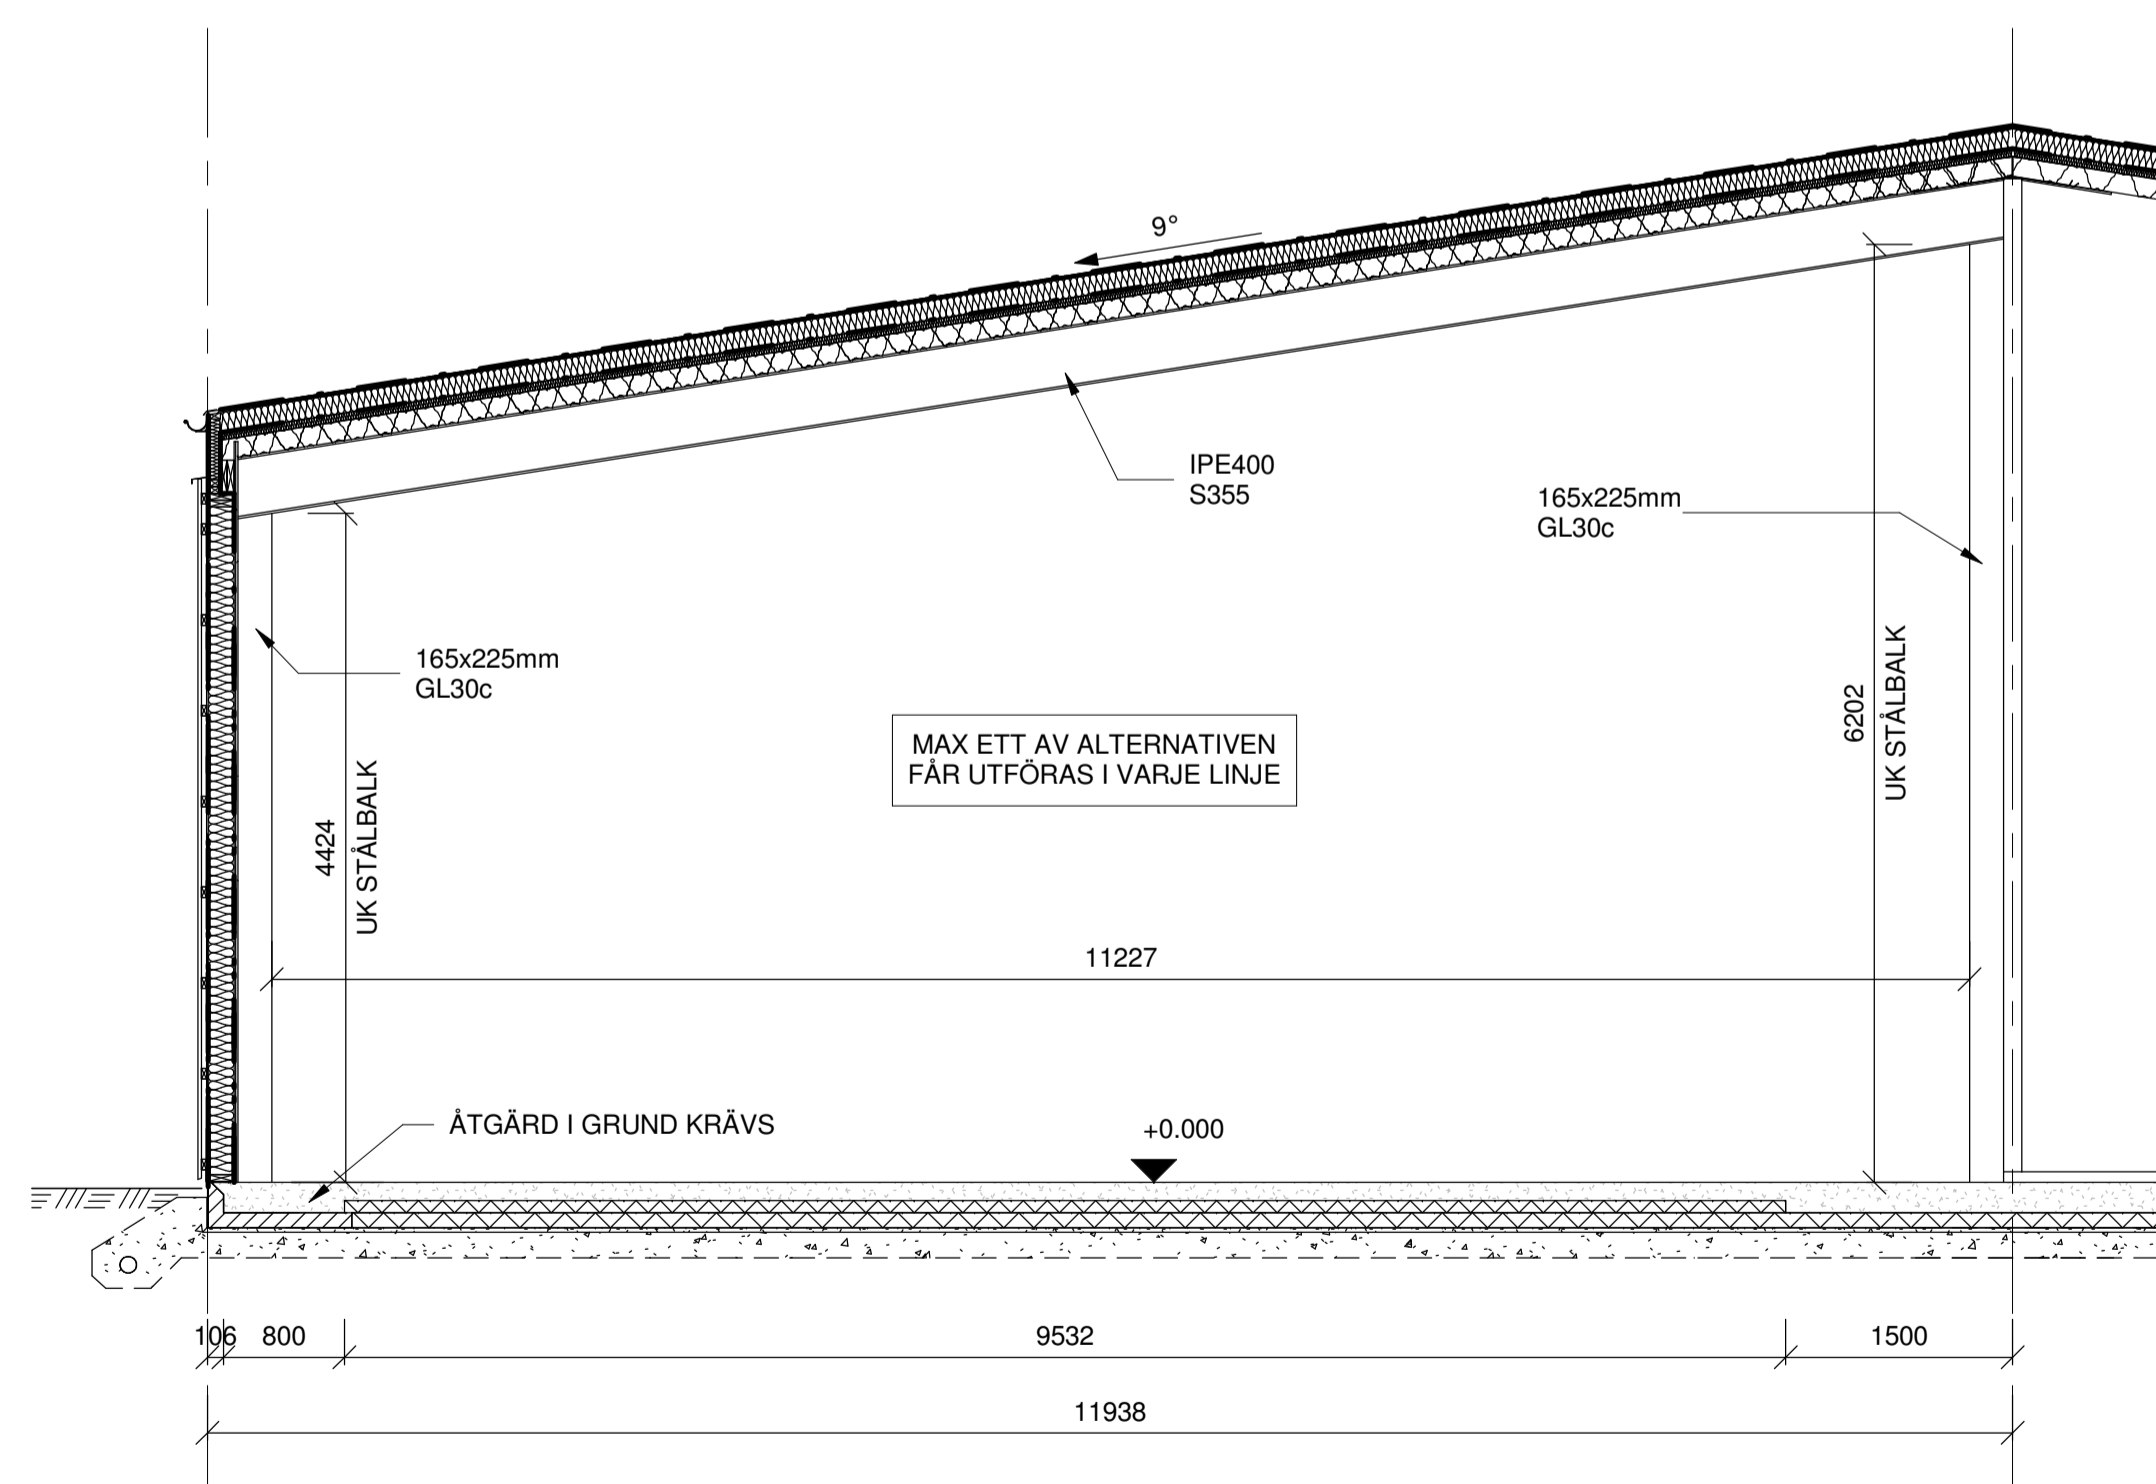

HEL AVVÄXLING MED STÅLBALK
 1 : 50

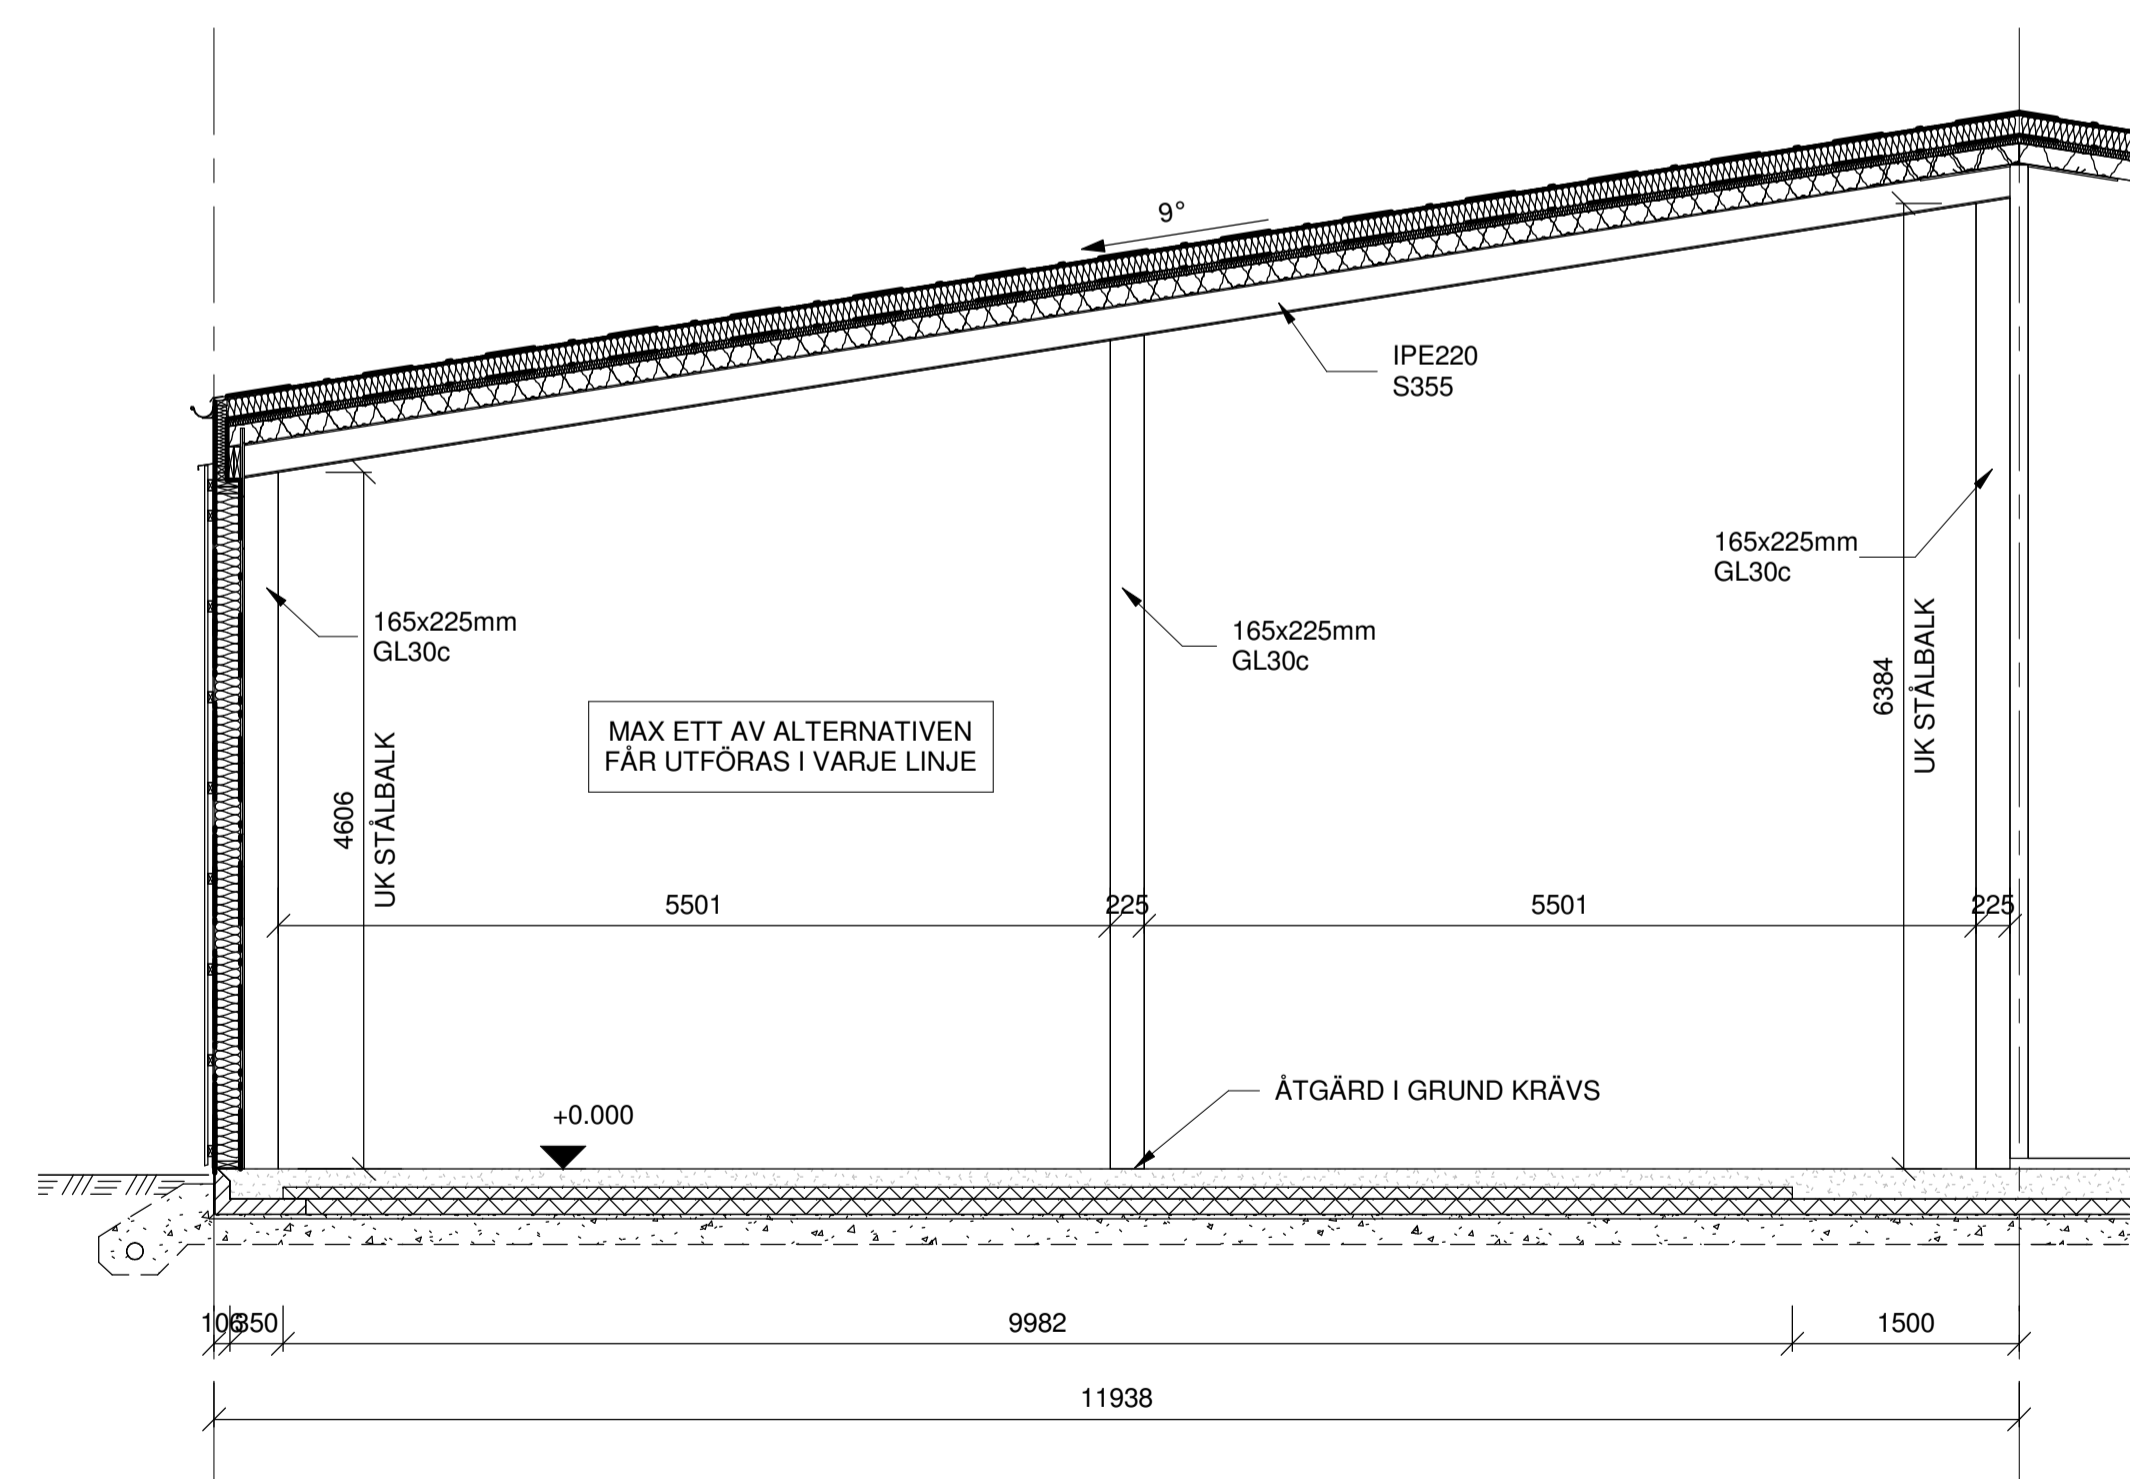

HEL AVVÄXLING MED STÅLBALK ALT.2
 1 : 50



BET	ANT	ÄNDRINGEN AVSER	SIGN	DATUM

FHK

CHRISTIAN EMANUELSSON INVEST AB
 BRA LOKALER I SVERIGE AB



UPPDRAG NR 22105	RITAD AV AA	HANDLÄGGARE DS
VARBERG 2023-10-13	ANSVARIG DAG STRANDBERG	

TYPRITNING SEKTION
 SNÖZON 1,5

SKALA (A1) 1:50 (A3) 1:100	NUMMER K-20-2-101	BET
-------------------------------	----------------------	-----